


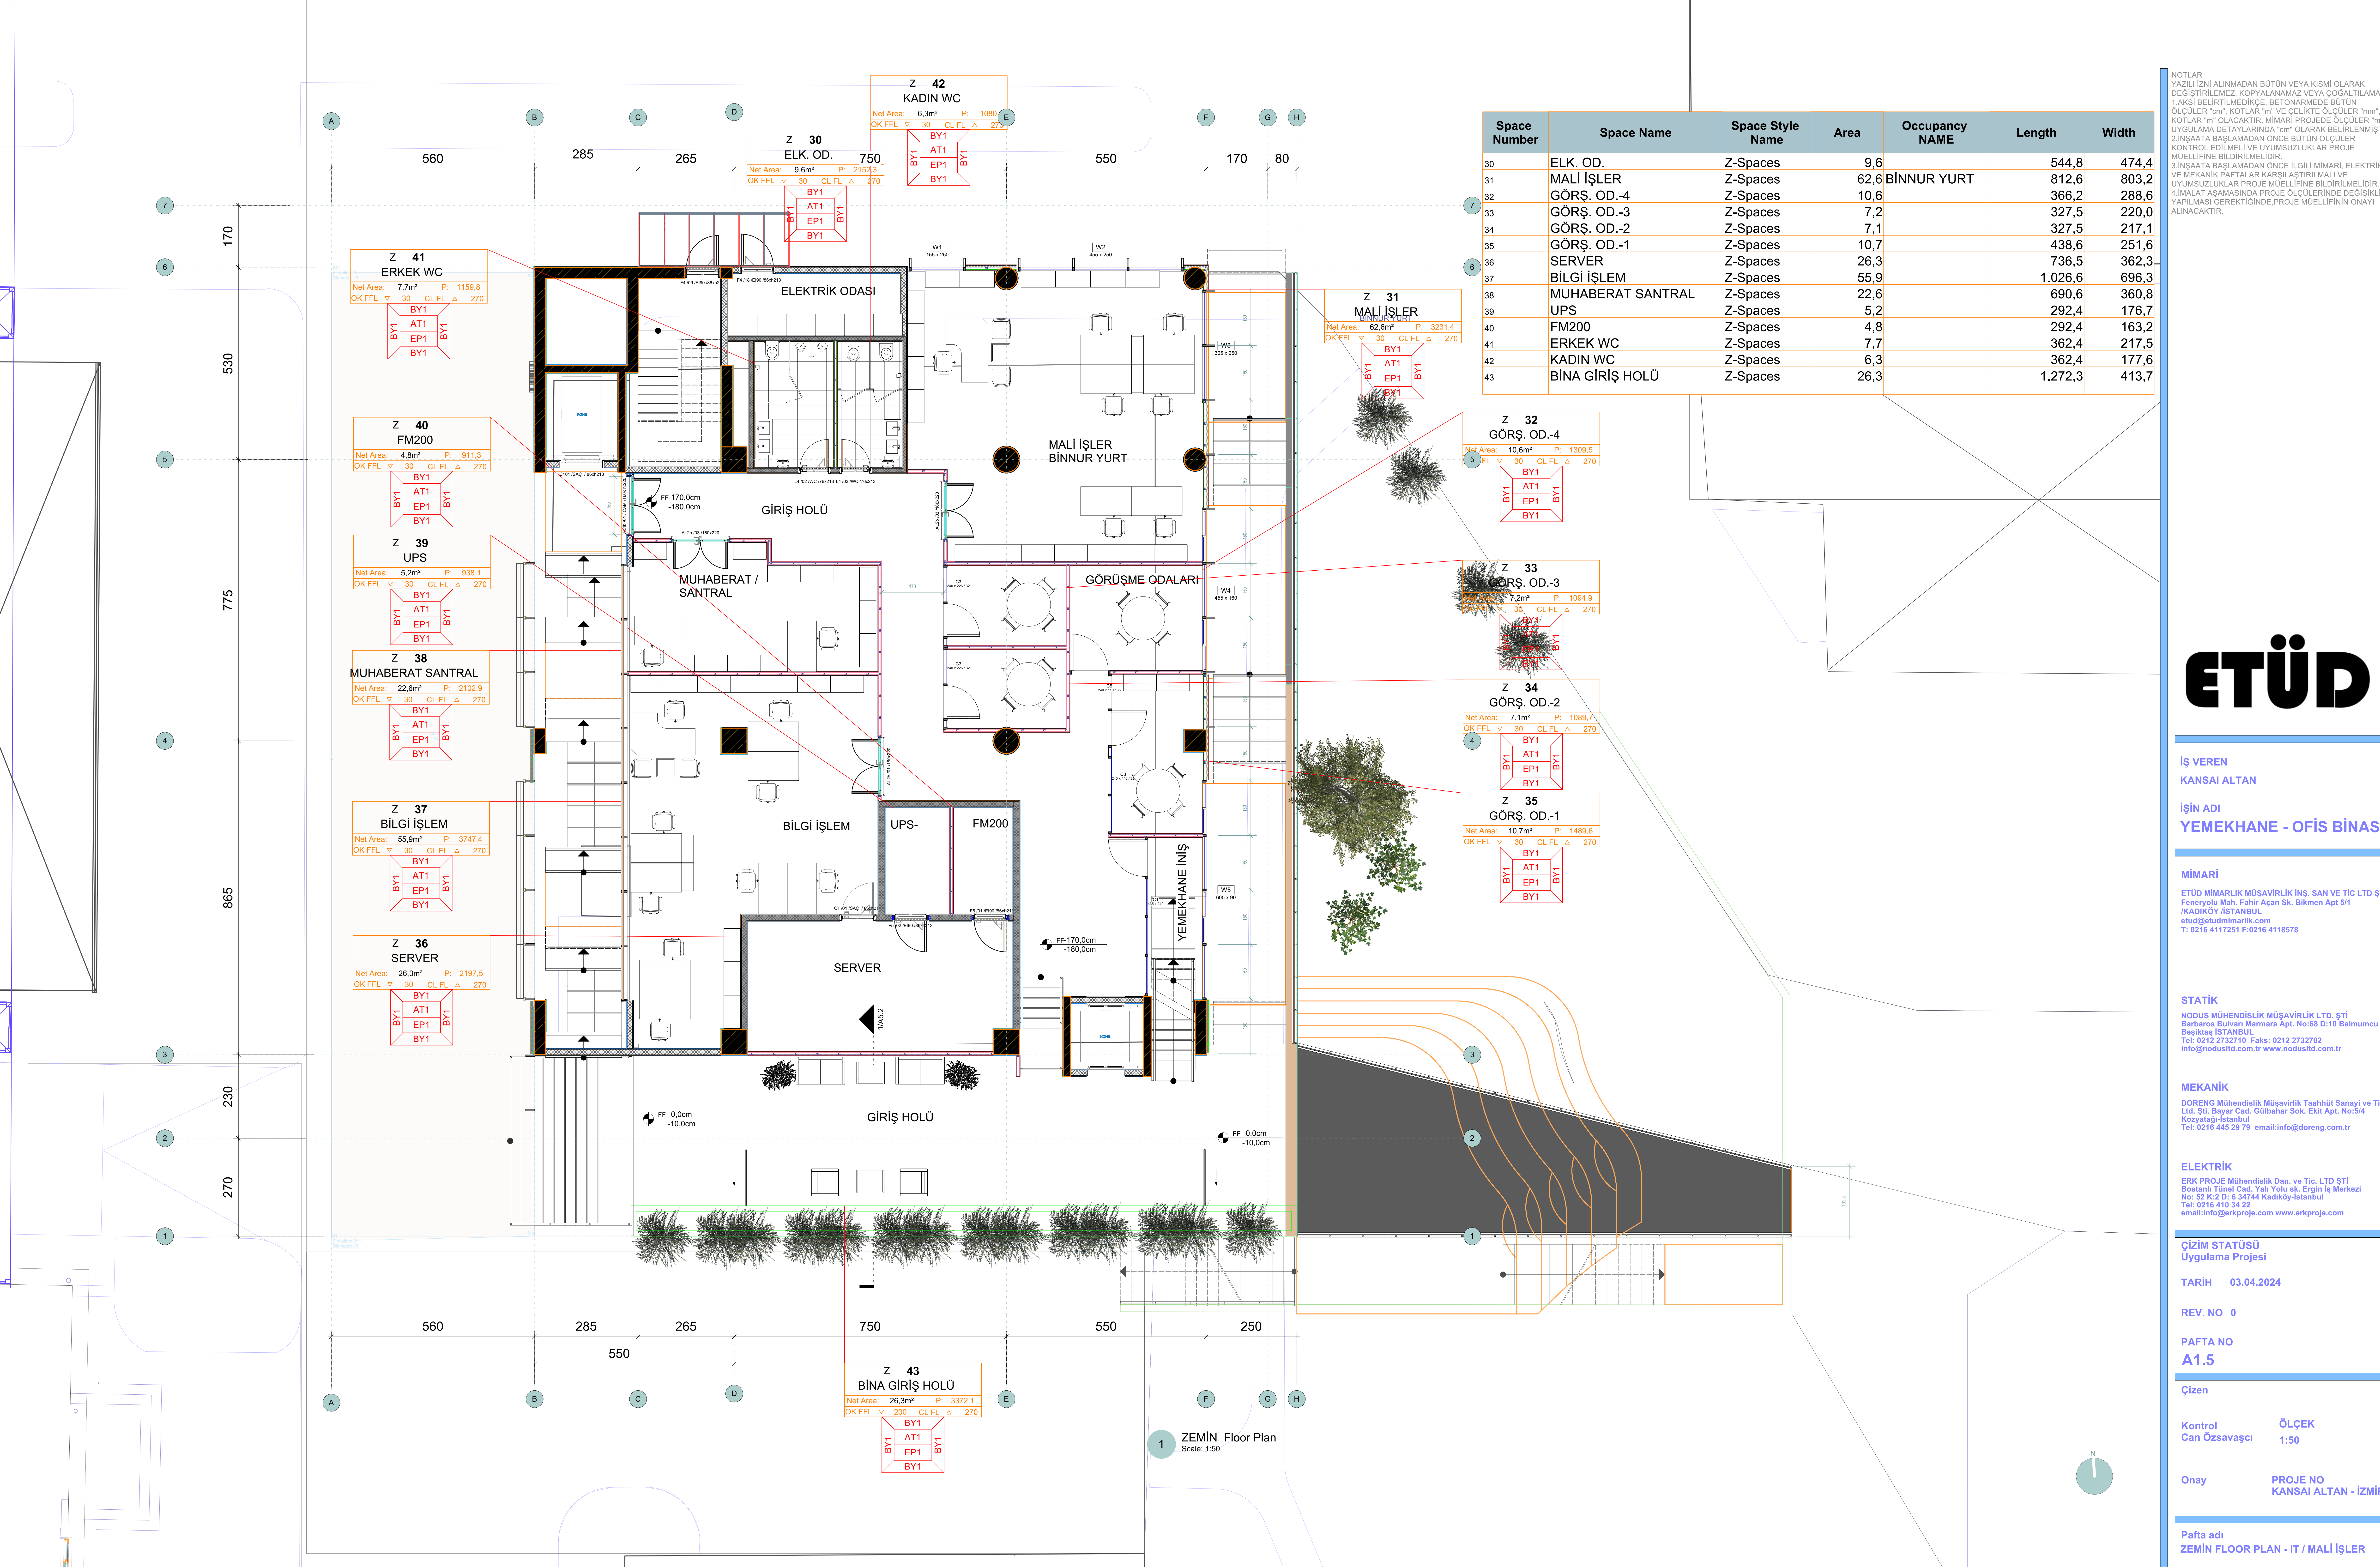

Space Number	Space Name	Space Style Name	Area	Occupancy NAME	Length	Width
30	ELK. OD.	Z-Spaces	9,6	BİNNUR YURT	544,8	474,4
31	MALİ İŞLER	Z-Spaces	62,6		812,6	803,2
32	GÖRŞ. OD.-4	Z-Spaces	10,6		366,2	288,6
33	GÖRŞ. OD.-3	Z-Spaces	7,2		327,5	220,0
34	GÖRŞ. OD.-2	Z-Spaces	7,1		327,5	217,1
35	GÖRŞ. OD.-1	Z-Spaces	10,7		438,6	251,6
36	SERVER	Z-Spaces	26,3		736,5	362,3
37	BİLGİ İŞLEM	Z-Spaces	55,9		1.026,6	696,3
38	MUHABERAT SANTRAL	Z-Spaces	22,6		690,6	360,8
39	UPS	Z-Spaces	5,2		292,4	176,7
40	FM200	Z-Spaces	4,8		292,4	163,2
41	ERKEK WC	Z-Spaces	7,7		362,4	217,5
42	KADIN WC	Z-Spaces	6,3		362,4	177,6
43	BİNA GİRİŞ HOLÜ	Z-Spaces	26,3		1.272,3	413,7

NOTLAR
YAZILI İZİN ALINMADAN BÜTÜN VEYA KISMI OLARAK DEĞİŞTİRİLEMEZ. KOPYALANAMAZ VEYA ÇOĞALTILAMAZ.
1. AKSİ BELİRLİMEDİKÇE, BETONARMEDE BÜTÜN ÖLÇÜLER "cm", KOTLAR "m" VE ÇELİKTE ÖLÇÜLER "mm".
2. İNŞAATA BAŞLAMADAN ÖNCE BÜTÜN ÖLÇÜLER KONTROL EDİLMELİ VE UYUMSUZLUKLAR PROJE MÜELLİFİNE BİLDİRİLMELİDİR.
3. İNŞAATA BAŞLAMADAN ÖNCE İLGİLİ MİMARİ, ELEKTRİK VE MEKANİK PAFTALAR KARŞILAŞTIRILMALI VE UYUMSUZLUKLAR PROJE MÜELLİFİNE BİLDİRİLMELİDİR.
4. İMALAT AŞAMASINDA PROJE ÖLÇÜLERİNDE DEĞİŞİKLİK YAPILMASI GEREKTİĞİNDE, PROJE MÜELLİFİNİN ONAYI ALINMAKTIR.

ETÜD

İŞ VEREN
KANSAİ ALTAN

İŞİN ADI
YEMEKHANE - OFİS BİNASI

MİMARİ
ETÜD MİMARLIK MÜŞAVİRLİK İNŞ. SAN VE TİC LTD ŞTİ
Feneryolu Mah. Fahir Acan Sk. Bİkmen Apt 5/1
KADIKÖY / İSTANBUL
etud@etudmimarlik.com
T: 0216 4117251 F: 0216 4118578

STATİK
NODUS MÜHENDİSLİK MÜŞAVİRLİK LTD. ŞTİ
Barbaros Bulvarı Marmara Apt. No:68 D:10 Balmumcu
Beşiktaş / İSTANBUL
Tel: 0212 2732710 Faks: 0212 2732702
info@nodustld.com.tr www.nodustld.com.tr

MEKANİK
DORENG Mühendislik Müşavirlik Taahhüt Sanayi ve Tic.
Ltd. Şti. Bayar Cad. Gülbahar Sok. Ekit Apt. No:5/4
Kozyatağı-İstanbul
Tel: 0216 445 29 79 email:info@doreng.com.tr

ELEKTRİK
ERK PROJE Mühendislik Dan. ve Tic. LTD ŞTİ
Bostanlı Tünel Cad. Yalı Yolu sk. Ergin İş Merkezi
No: 52 K:2 D: 6 34744 Kadıköy-İstanbul
Tel: 0216 410 34 22
email:info@erkproje.com www.erkproje.com

ÇİZİM STATÜSÜ
Uygulama Projesi

TARİH 03.04.2024

REV. NO 0

PAFTA NO
A1.5

Çizen

Kontrol
Can Özsvaşıcı

ÖLÇEK
1:50

Onay
PROJE NO
KANSAİ ALTAN - İZMİR

Pafta adı
ZEMİN FLOOR PLAN - IT / MALİ İŞLER