



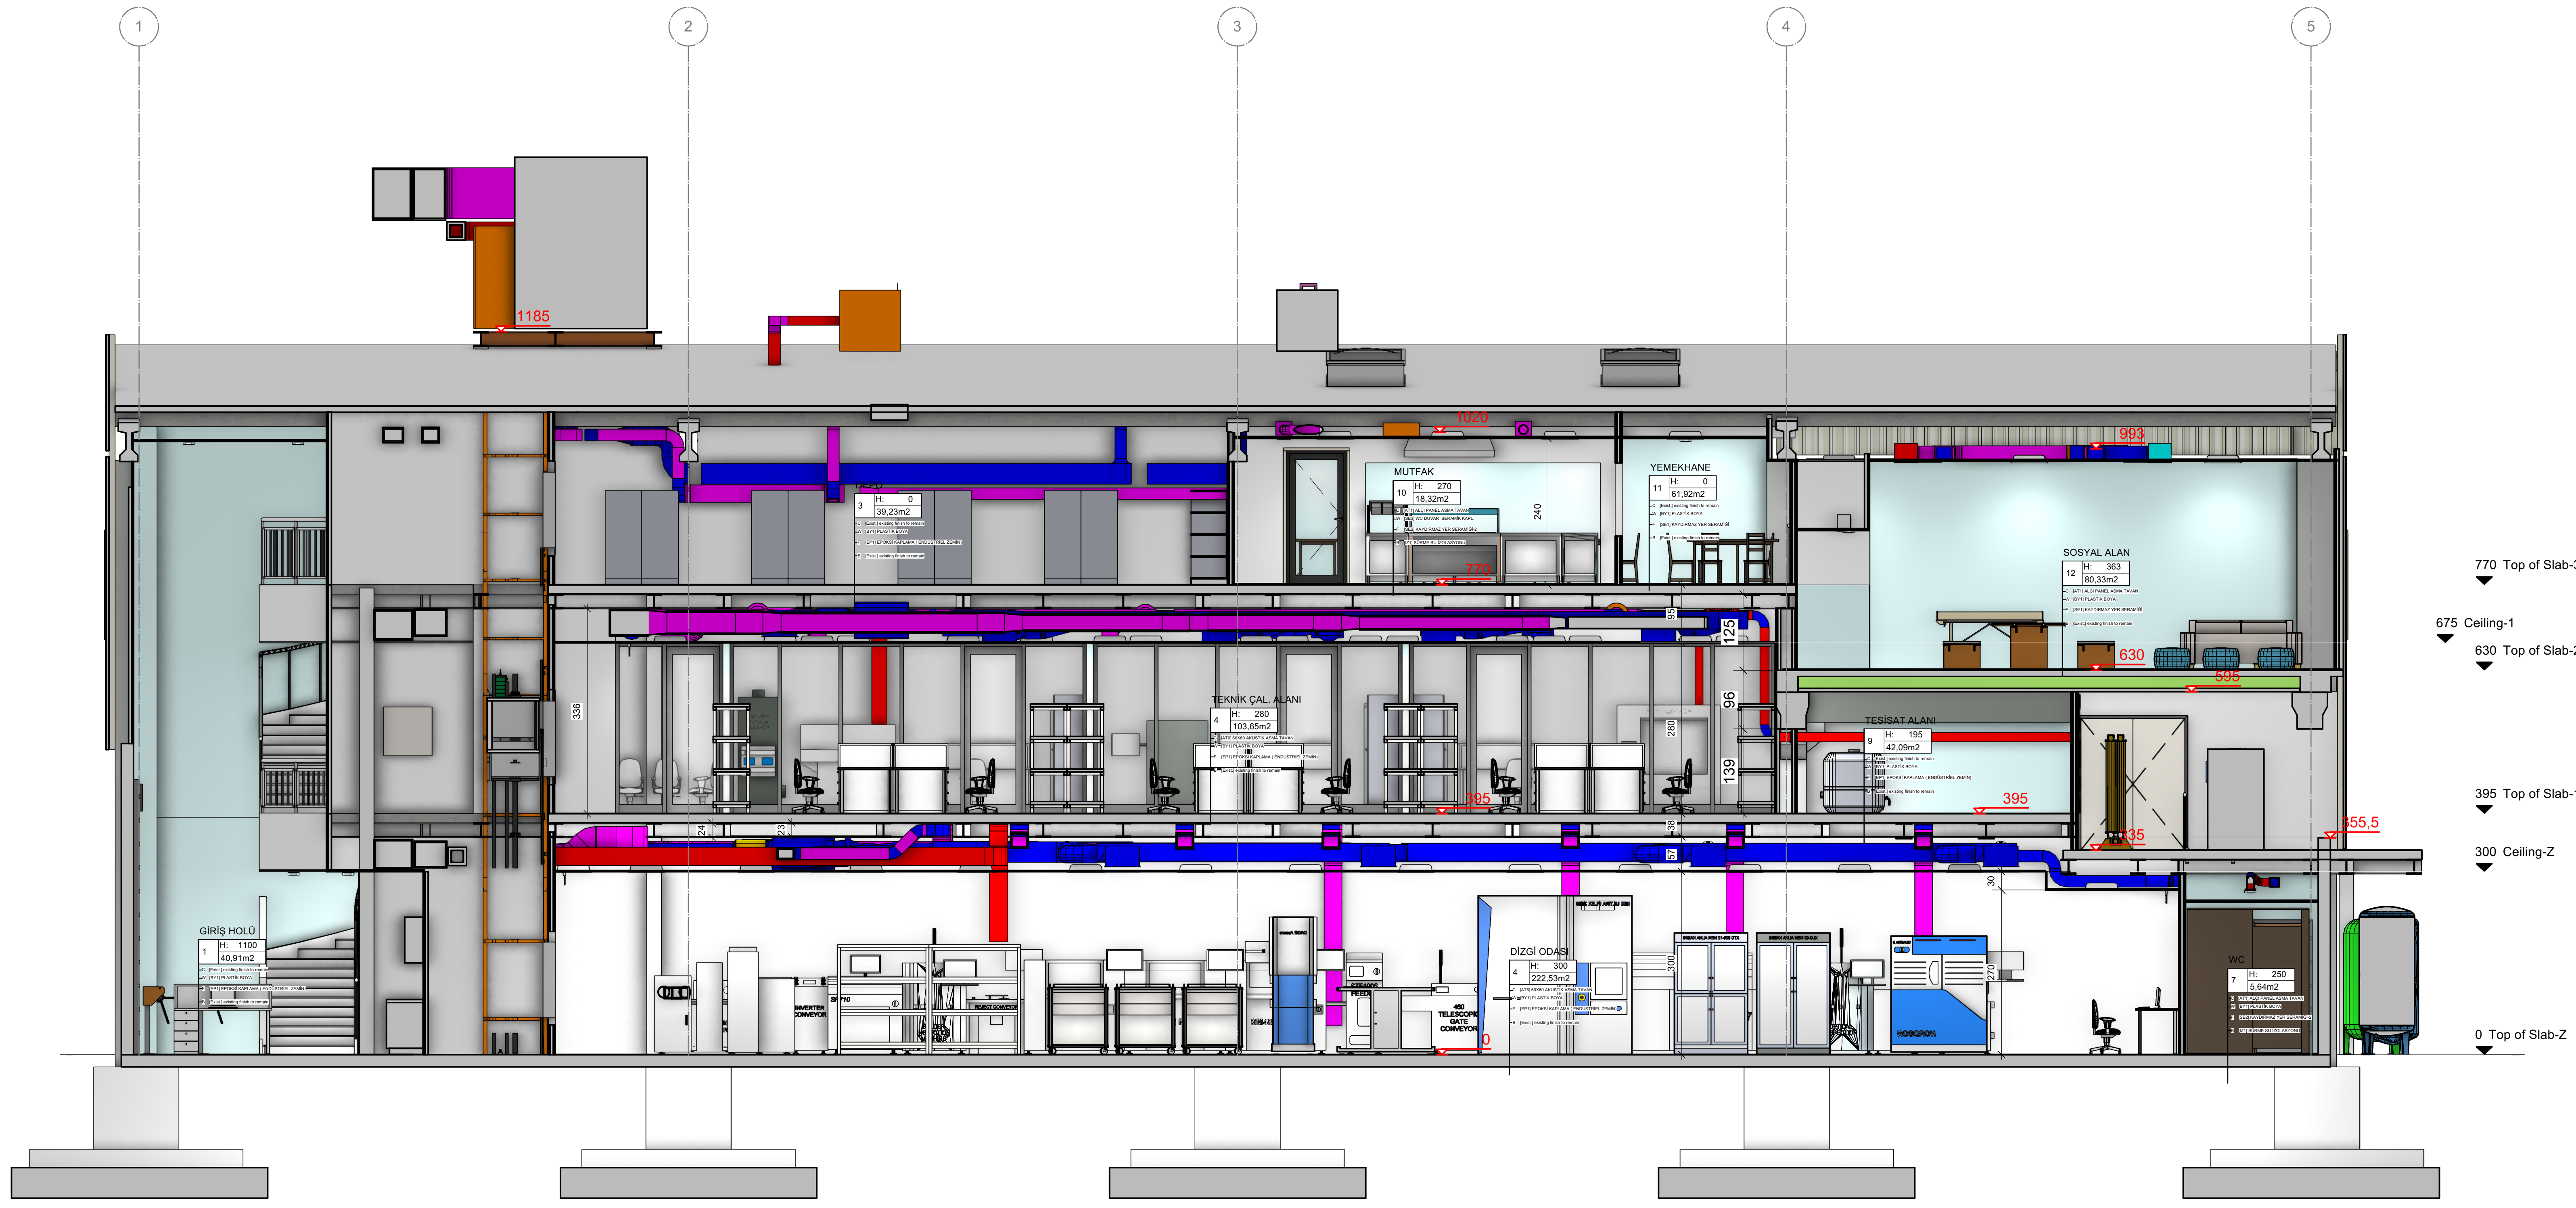

1 1-1 KESİTİ
Scale: 1:50

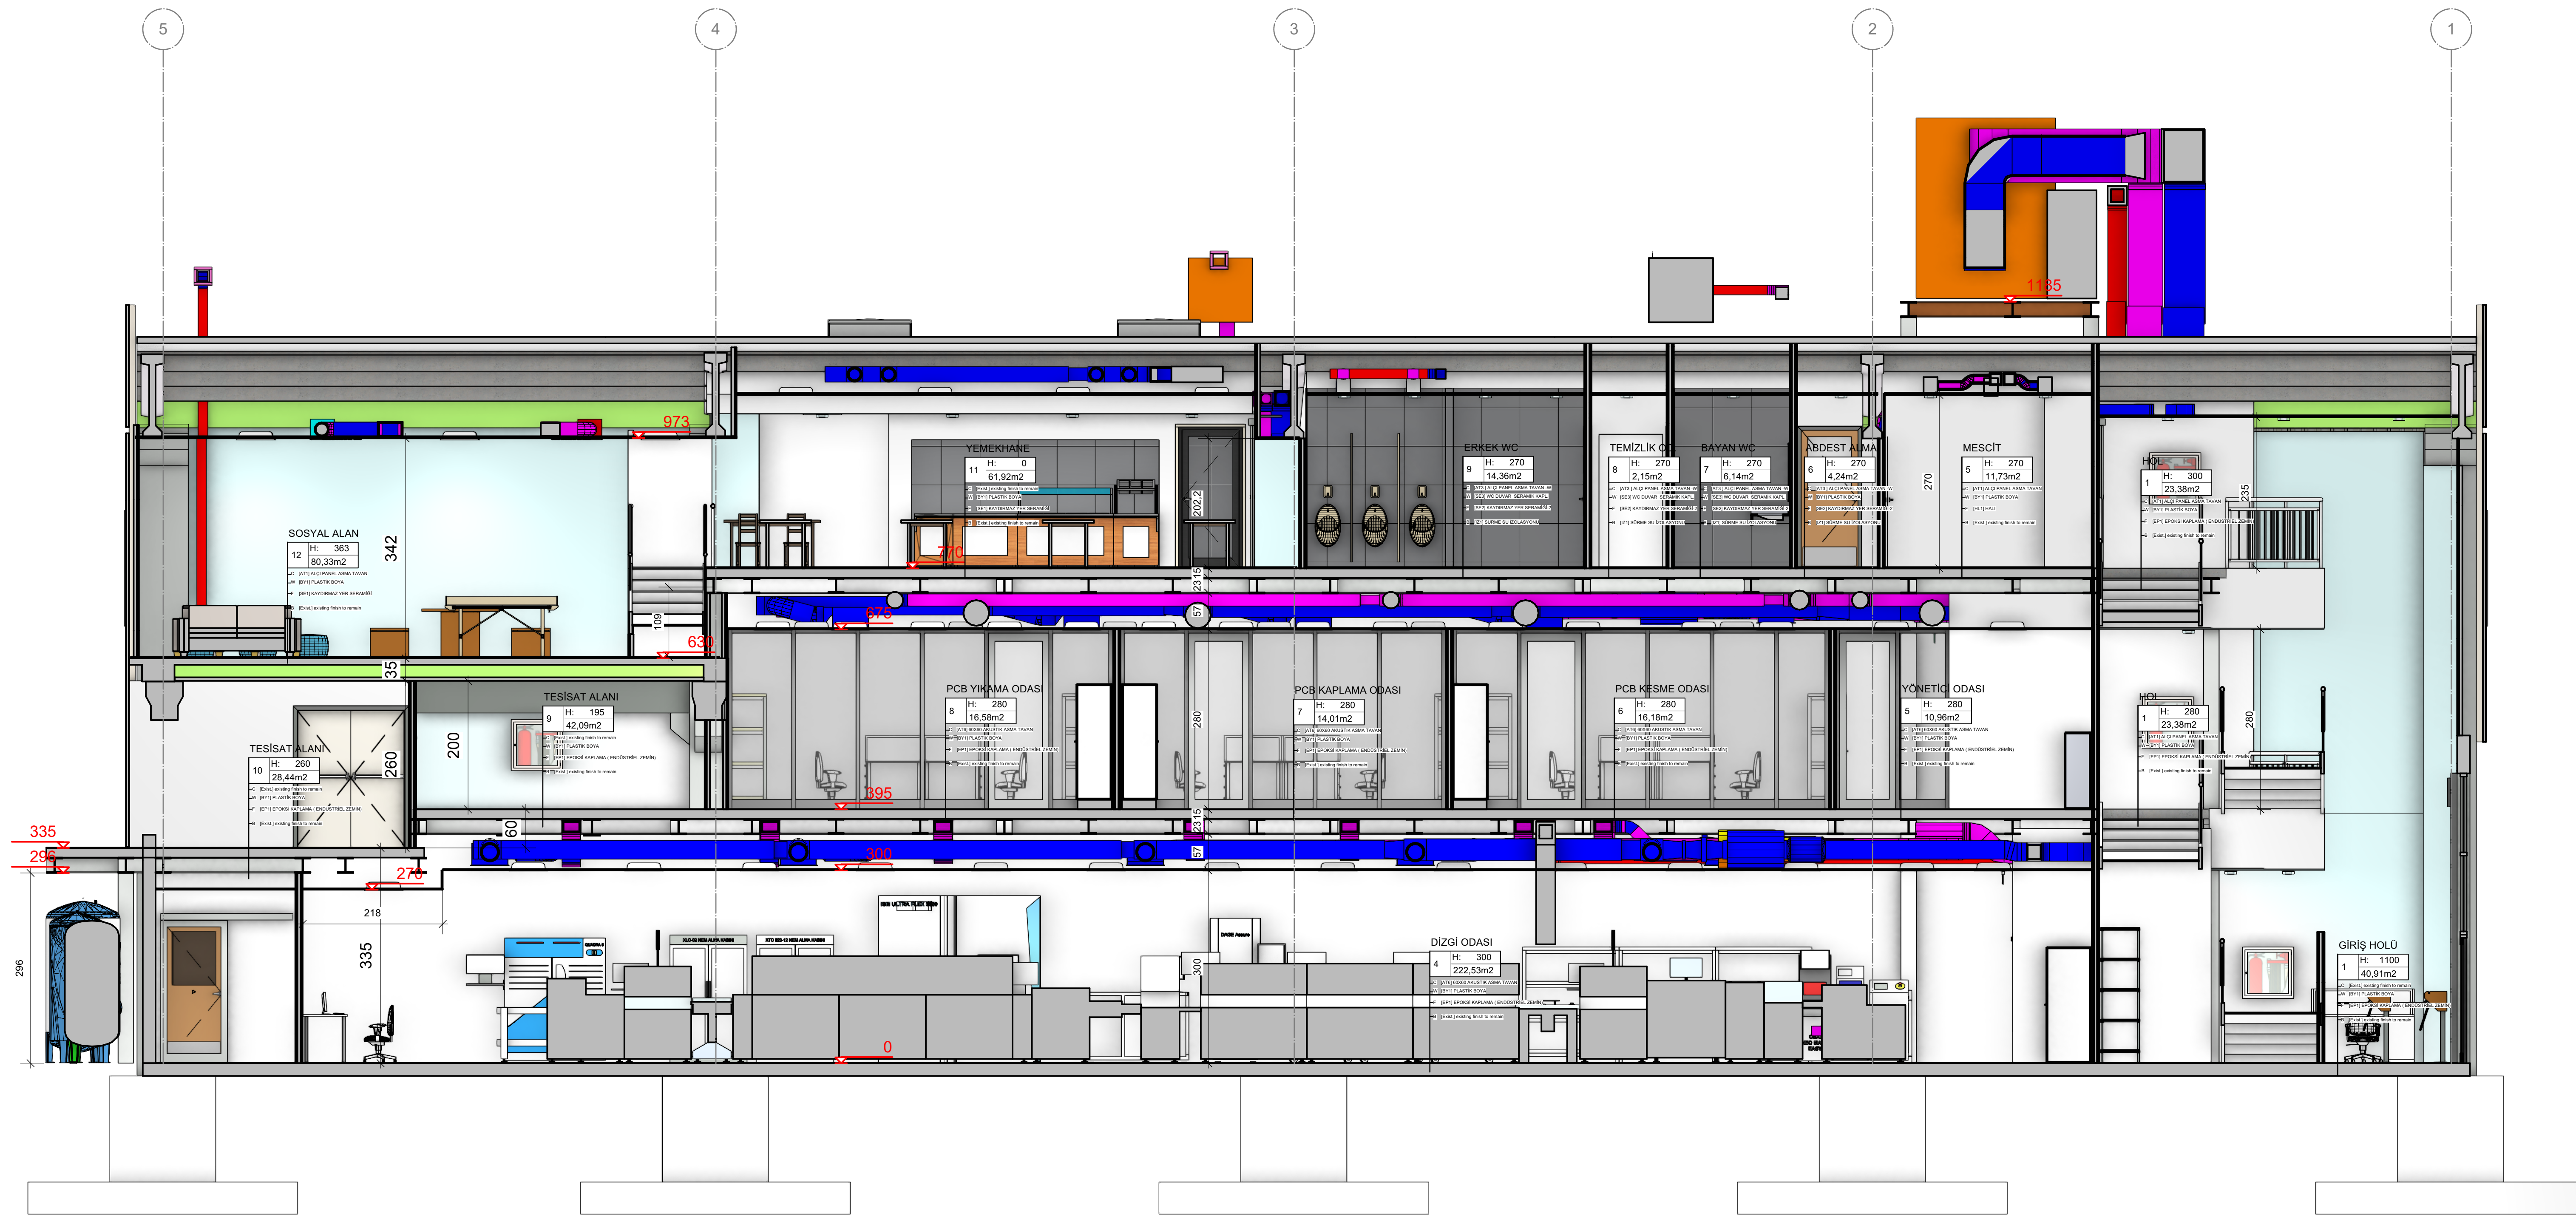

2 2-2 KESİTİ
Scale: 1:50

NOTLAR
YAZILI İZİN ALINMADAN BÜTÜN VEYA KISMI OLARAK DEĞİŞTİRİLEMEZ, KOPYALANMAZ VEYA ÇOĞALTILMAZ.
1. AKSI BELİRTİLMEDİKÇE, BETONARMEDE BÜTÜN ÖLÇÜLER "cm", KOTLAR "m" VE ÇELİKTE ÖLÇÜLER "mm", KOTLAR "m" OLACAKTIR. MİMARİ DETAYLARINDA "mm" OLARAK BELİRLENMİŞTİR.
2. İNŞAATA BAŞLAMADAN ÖNCE BÜTÜN ÖLÇÜLER KONTROL EDİLMELİ VE UYUMSUZLUKLAR PROJE MÜELLİFİNE BİLDİRİLMELİDİR.
3. İNŞAATA BAŞLAMADAN ÖNCE İLGİLİ MİMARİ, ELEKTRİK VE MEKANİK PAFTALAR KARŞILAŞTIRILMALI VE UYUMSUZLUKLAR PROJE MÜELLİFİNE BİLDİRİLMELİDİR.
4. İMALAT AŞAMASINDA PROJE ÖLÇÜLERİNDE DEĞİŞİKLİK YAPILMASI GEREKTİĞİNDE, PROJE MÜELLİFİNİN ONAYI ALINACAKTIR.

semimimarlık & etüd mimarlık

İŞ VEREN
ERA Savunma

İşin ADI
ERA SAVUNMA -
ÜRETİM BİNASI

MİMARİ
ETÜD MİMARLIK MÜŞAVİRLİK İNŞ. SAN VE TİC LTD ŞTİ
Feneryolu Mah. Fahir Açıncı sk. Blikmen Apt 5/1
KADIKÖY İSTANBUL
etud@etudmimarlik.com
T: 0216 4117251 F: 0216 4118578

SE MİMARLIK İNŞ. DEK. SAN. TİC. LTD. ŞTİ.
Bağdat Cad. Ak Apt. No:488/114 Çatalca/İstanbul
Tel: 0216 464 47 74 Fax: 0216 464 47 84
www.semim.com.tr info@semim.com

STATİK
NODUS MÜHENDİSLİK MÜŞAVİRLİK LTD. ŞTİ
Barbaros Bulvarı Marmara Apt. No:68 D:10 Balmumcu
Beşiktaş İSTANBUL
Tel: 0212 2732710 Faks: 0212 2732702
info@nodusltd.com.tr www.nodusltd.com.tr

MEKANİK
DÖRENG Mühendislik Müşavirlik Tashhüt Sanayi ve Tic.
Ltd. Şti. Bayar Cad. Gülbağlar Sok. Ekli Apt. No:54
Kozyatağı-İstanbul
Tel: 0216 445 29 79 email:info@doreng.com.tr

ELEKTRİK
ELEKTRA Mühendislik Elektrik İnş. Tah. ve san. LTD ŞTİ
İdealtepe Mah. Namık Kemal Cad. Dik sk.
No: 1 K:1 34841 Maltepe-İstanbul
Tel: 0216 416 7853
email:elektra@elektromuhendislik.com
www.elektromuhendislik.com

ÇİZİM STATÜSÜ
Uygulama Projesi

TARİH 08.02.2023

REV. NO 10

PAFTA NO

Çizen

Kontrol
Can Özşavaşçı

ÖLÇEK 50

Onay PROJE NO A3.2

Pafta adı KESİTLER-2